



BUSINESS CLUB 2.45	
L x B x H [m]	63 x 18 x 3
[m <sup>2</sup> ]	1134
Eigenmobiliar	500
Bankett	500
Block	auf Anfrage
U-Tafel	auf Anfrage
Cocktail	500
Klasse	500
Reihe	500
Lüftung Klima	individuell gesteuert
Heizung	Fußboden zentral gesteuert
Grundbeleuchtung	inkl. LED- & Dimmeffekte
Abdunkelung	einseitig
Strom Wand   Boden	230 V   400 V, 32 A
WLAN	✓
WC	♿ 15 Damen, 15 Herren
Küche	


## DER BUSINESS CLUB 45 AUF EBENE 2

### DER GROSSRAUM MIT AUSBLICK

Die zweite Ebene des „Hospitality-Bereiches“ des Allianz Stadions ist über eine Galerie mit der ersten Ebene verbunden. So lässt sich z.B. von hier aus ein auf der Event-Bühne auf Ebene 1 stattfindendes Showprogramm gemütlich mitverfolgen.

Der „Business Club 45“ auf Ebene 2 bietet in der Variante Komplettbestuhlung 500 Personen Platz. Damit sind hier gemeinsam mit dem „Business Club 123“ Bestuhlungsvarianten für insgesamt 2300 Personen möglich.


Ebenfalls im zweiten Stockwerk befinden sich zwei „Event-Logen“, die sich für kleinere Events oder als Rückzugsort bei Großveranstaltungen hervorragend eignen.

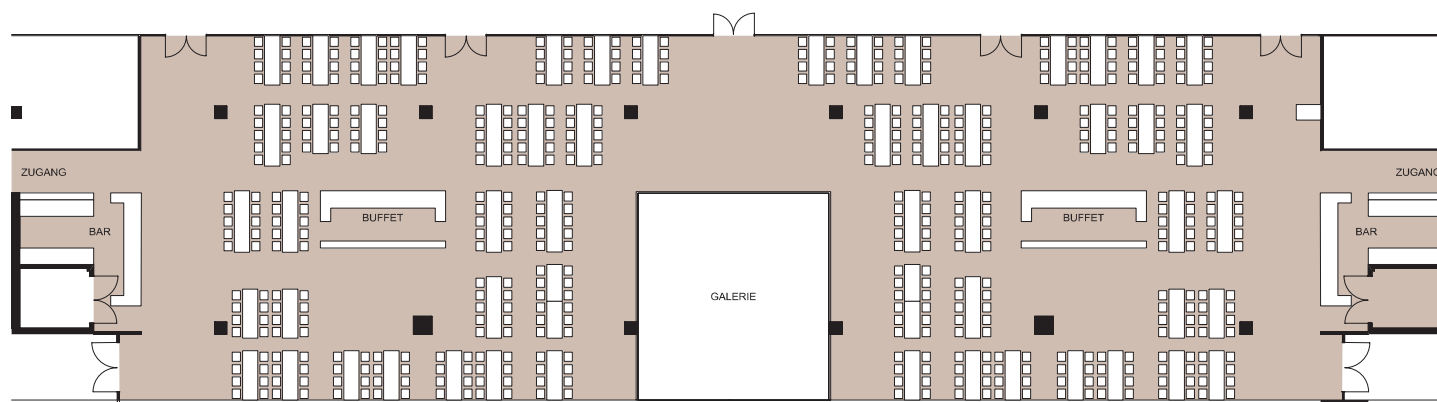



BUSINESS CLUB 2.4	
L x B x H [m]	25 x 18 x 3
[m²]	450
Eigenmobiliar	250
Bankett	250
Block	auf Anfrage
U-Tafel	auf Anfrage
Cocktail	250
Klasse	250
Reihe	250
Lüftung Klima	individuell gesteuert
Heizung	Fußboden zentral gesteuert
Grundbeleuchtung	inkl. LED- & Dimmeffekte
Abdunkelung	einseitig
Strom Wand   Boden	230 V   400 V, 32 A
WLAN	✓
WC	♿ 15 Damen, 15 Herren
Küche	✓

## DER BUSINESS CLUB 4 AUF EBENE 2

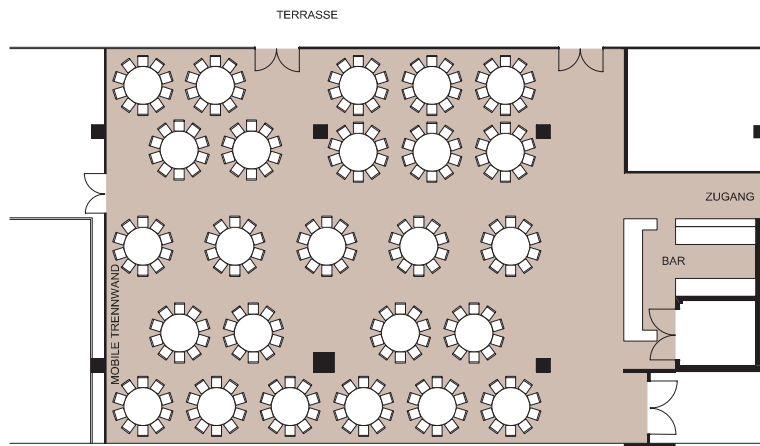

### MIT ANLASSBEZOGENER RAUMTEILUNG

Genauso wie die erste Ebene lässt sich auch die Ebene 2 mit mobilen Trennwänden in unterschiedliche Segmente teilen.

Das Raumkonzept „Business Club 4“ zeigt eine mögliche Bankettbestuhlung für 250 Personen – ideal für Galadinner oder exklusive Veranstaltungen.